



ul. Główna 1

ul. Pośrednia

ul. Osiedlowa

ul. Główna 2

183235

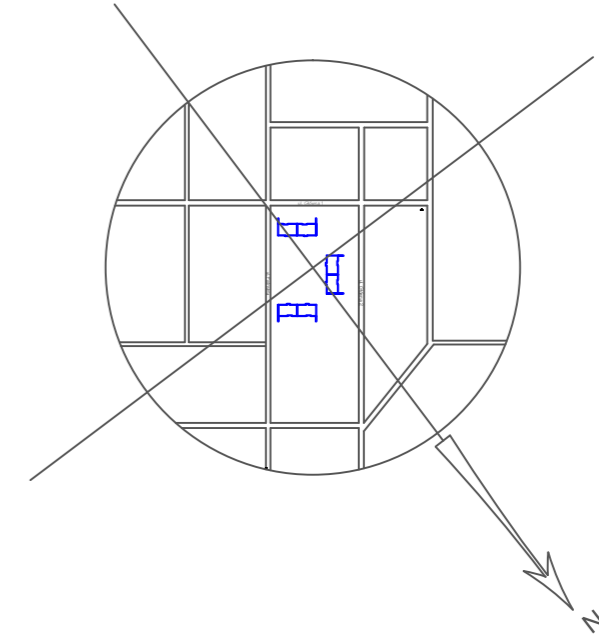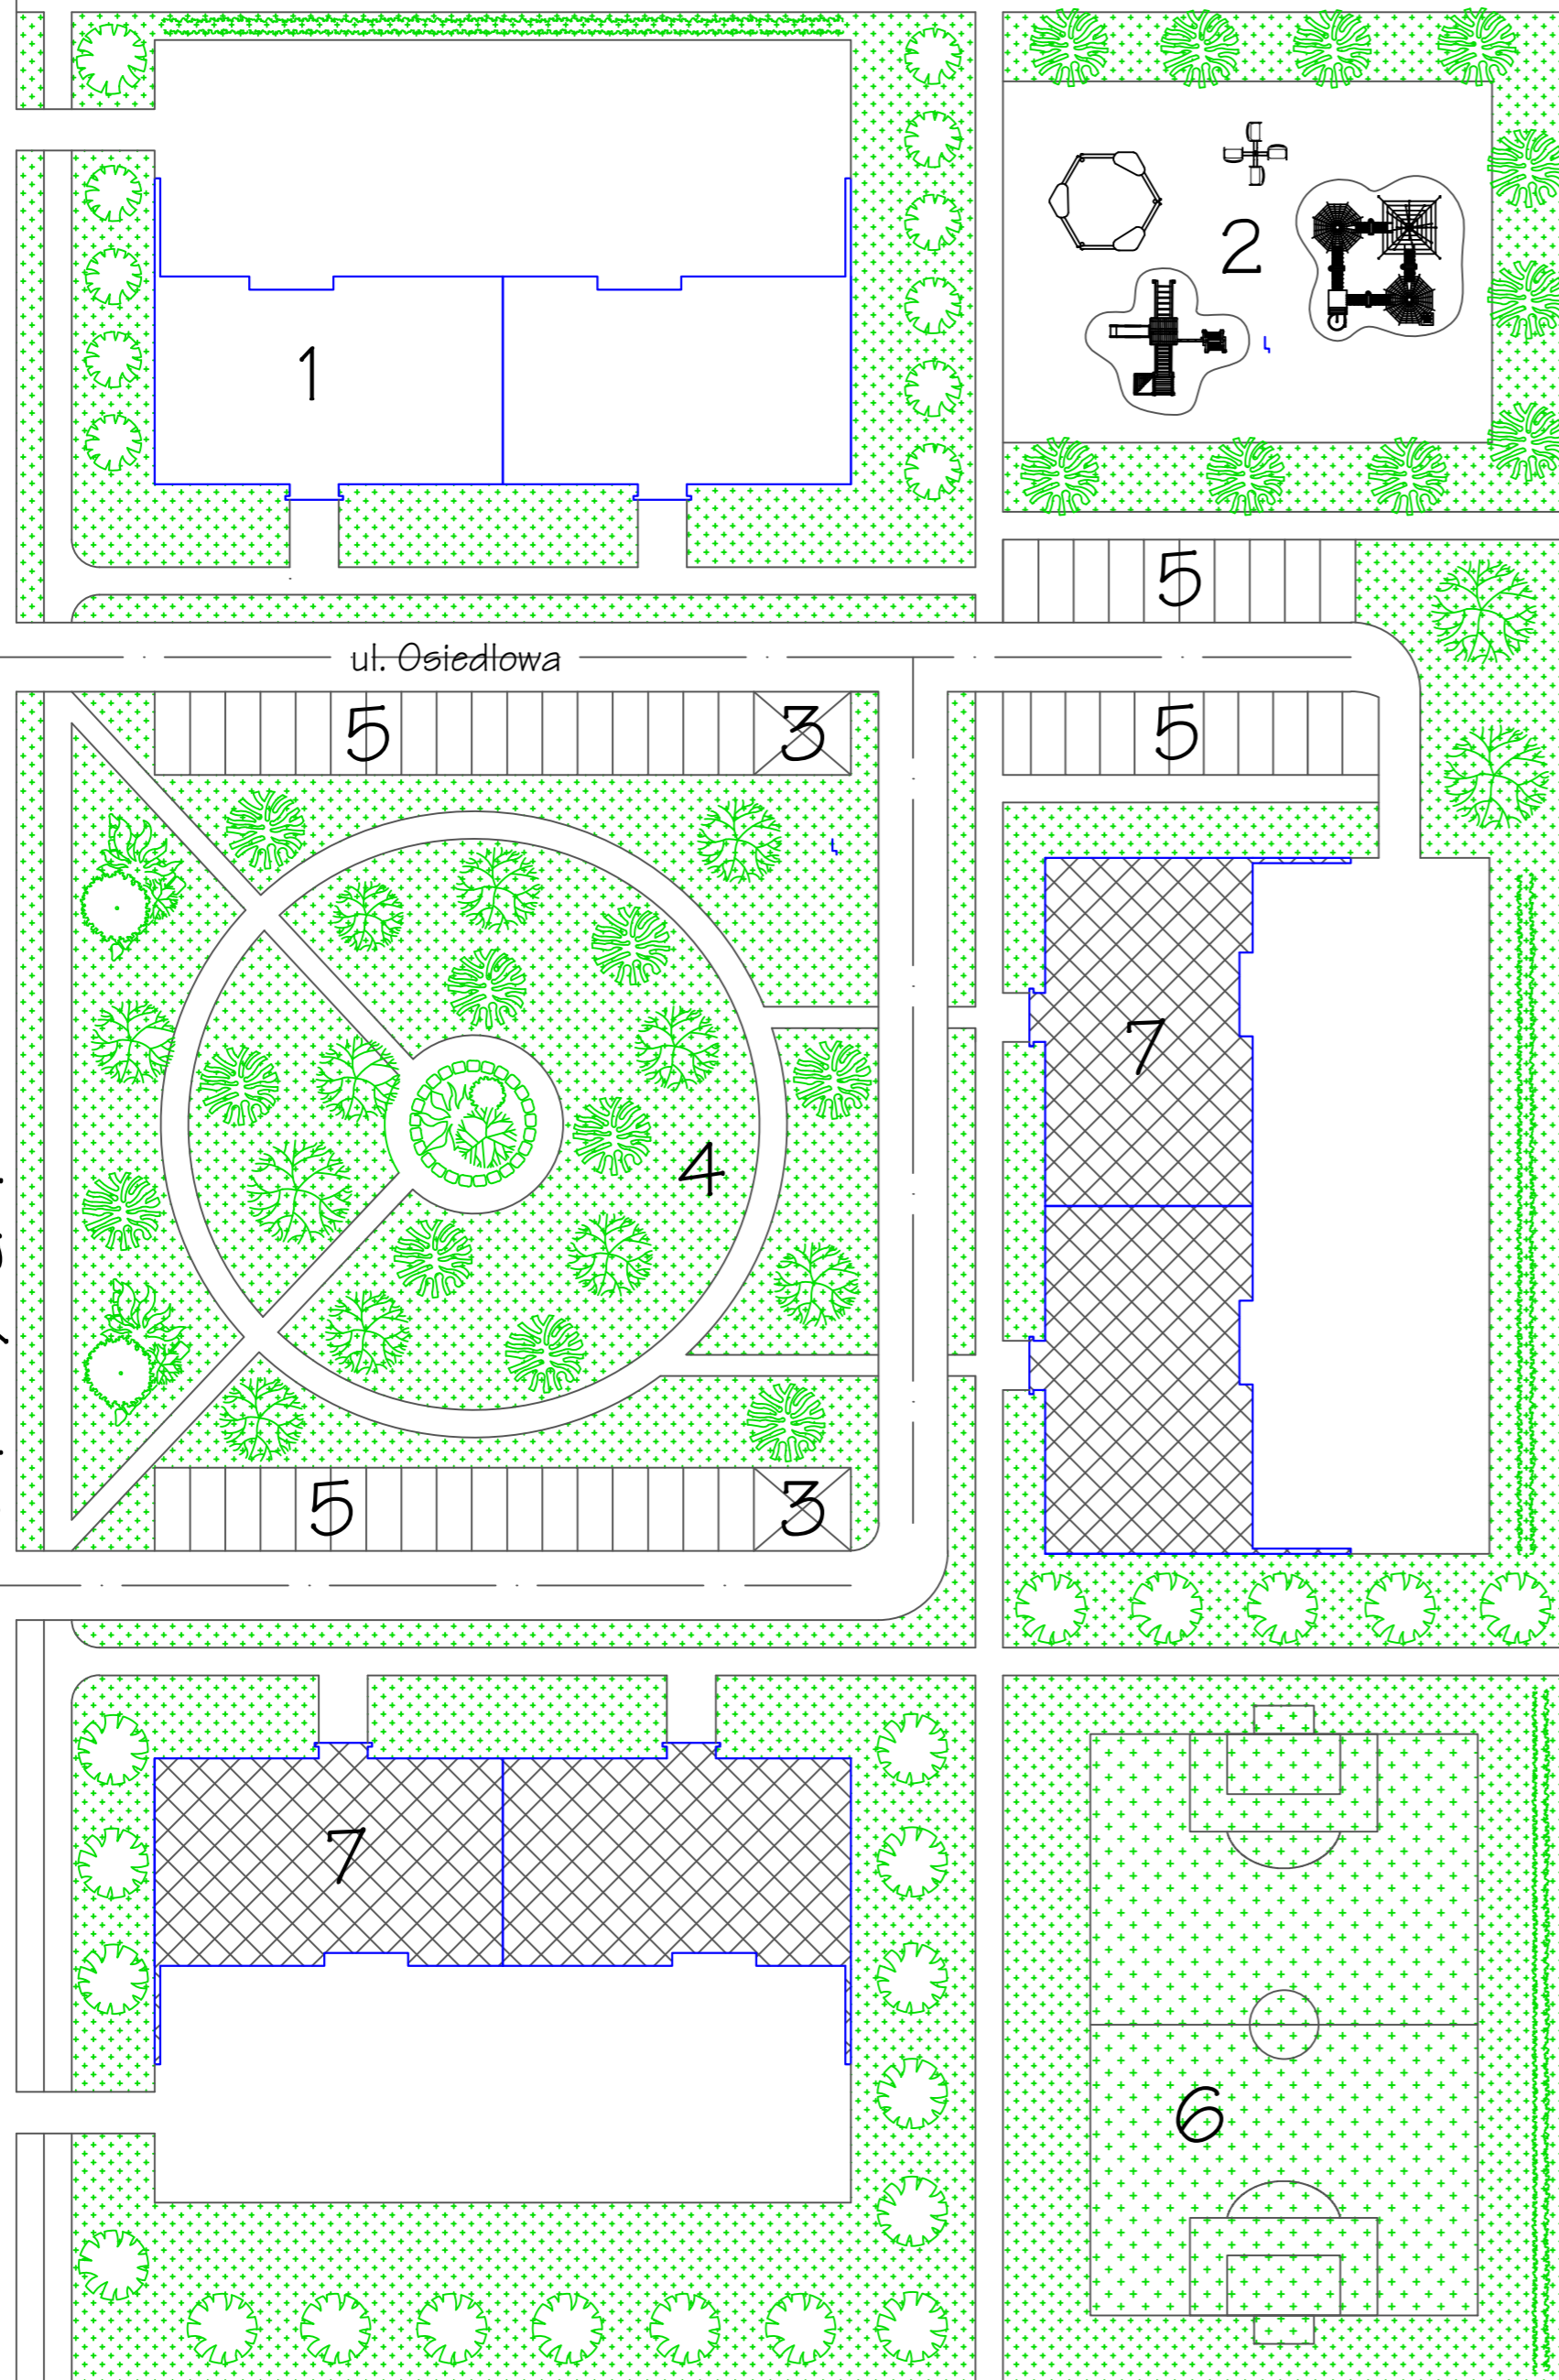

1. Projektowany budynek
 2. Plac zabaw
 3. Śmietniki
 4. Park
 5. Miejsca parkingowe
 6. Boisko rekreacyjne
 7. Budynki współistniejące
- Drzewa liściaste
 - Drzewa iglaste
 - Żywopłot

У́У ÛÚÄ ÄÛWY 05500 PÄ ÛVÿVWÁUŠQVÒÔP PÖZPÿ

BUDOWNICTWO II ROK

Plan zagospodarowania terenu	1:500	
	1:10000	
Zbigniew Wojciechowicz 08æ ÄÛæ ä·\ä		